


HALL 2

HALL 4

HALL 8

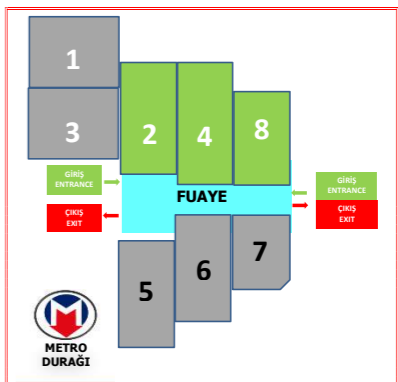

DİKKAT EDİLMESİ GEREKEN ALANLAR

- Yangın Çıkış Kapıları
- Yangın Dolapları
- Havalandırma Menfezi
- Kurulum Yapılamaz Alanlar
- Havalandırma Bacaları

KOLON ÖLÇÜLERİ

- Genişlik: 2,42 X 2,42 m
- Genişlik: 0,27 X 0,22 m
- Genişlik: 0,20 X 0,30 m

KURULABİLİR MAX. STAND YÜKSEKLİĞİ


- Hall Orta Alanlar : 250 cm (8 m)
- Balkon Altı Yükseklik : 250 cm (2,5m)

NOT: TEKNİK HAÇİM KAPILARI, YANGIN DOLAPLARI VE YANGIN ÇIKIŞ KAPILARININ ÖNLERİ ACİL DURUMLAR İÇİN KESİNLİKLE AÇIK BIRAKILACAKTIR. TECHNICAL ROOM DOOR, FIRE CABINET AND FIRE EXIT DOOR AREAS MUST BE LEFT EMPTY.

NOT: SARI BÖLGELER BOŞ BIRAKILACAKTIR. YELLOW COLORED AREAS MUST BE LEFT EMPTY.

NOT: HAVALANDIRMA MENFEZLERİNİN ÖNÜ EN AZ 1m AÇIK BIRAKILACAKTIR. THERE MUST BE AT LEAST 1m INTERSPACE BEFORE VENTILATION GRILLS.

NOT: ÇİZİMDEKİ HERBİR KARE 1 M²'DİR. ALL SQUARES ON THE PLAN ARE EQUAL TO 1 SQM.

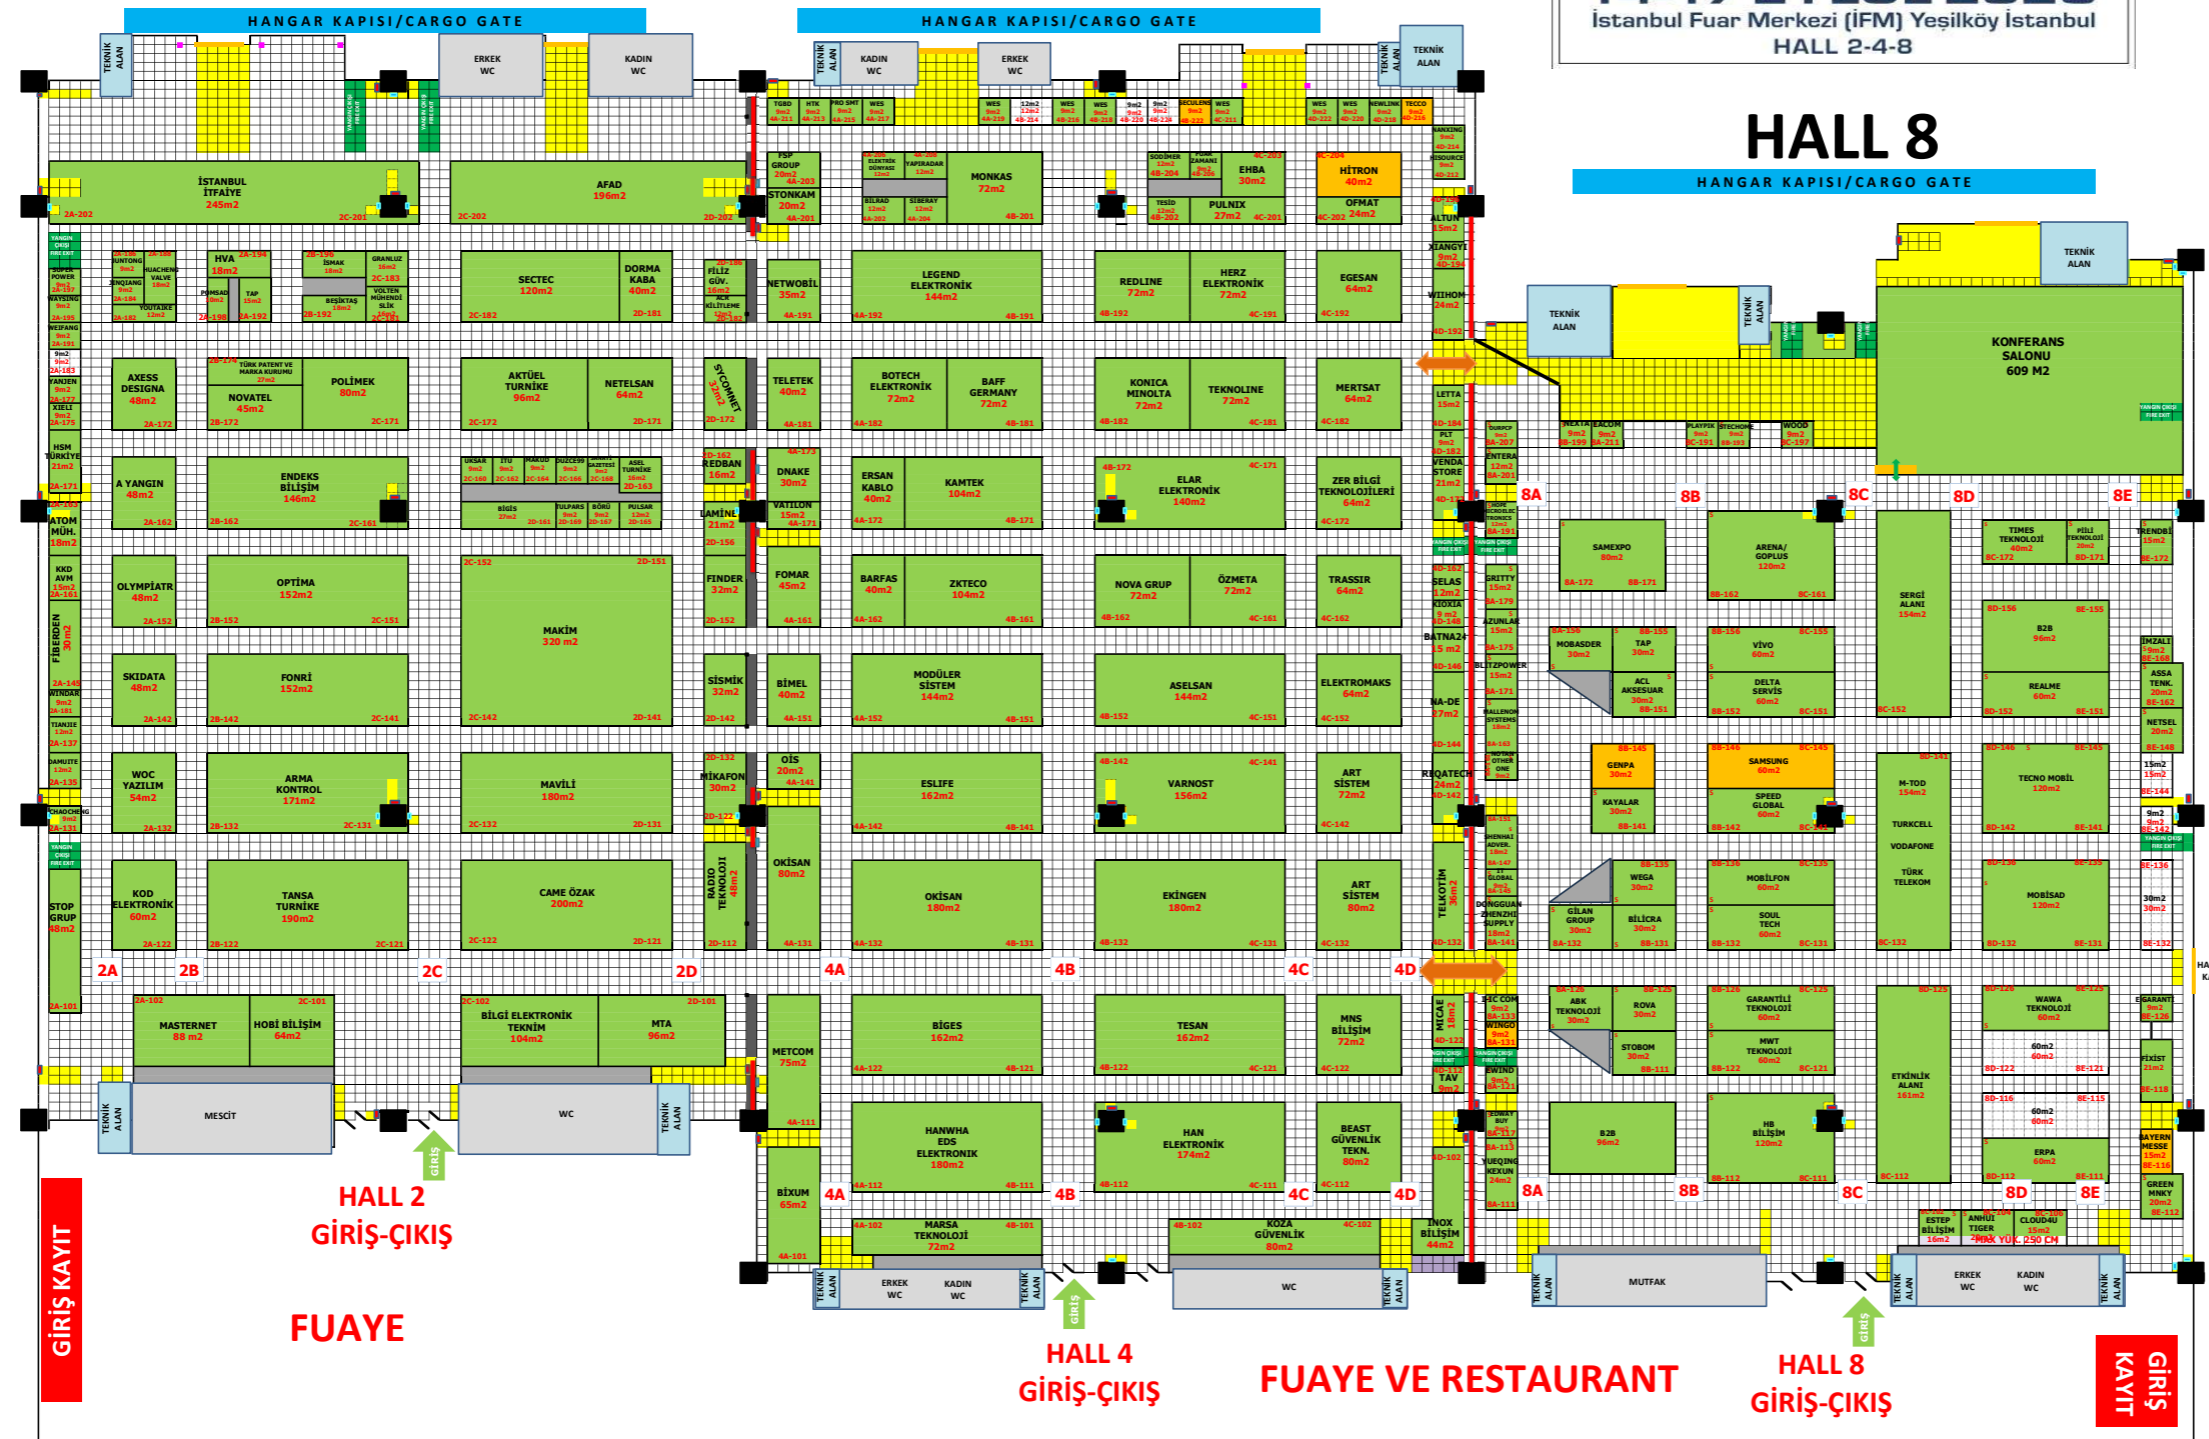

GİRİŞ KAYIT

HALL 2
GİRİŞ-ÇIKIŞ

FUAYE

HALL 4
GİRİŞ-ÇIKIŞ

FUAYE VE RESTAURANT

HALL 8
GİRİŞ-ÇIKIŞ

GİRİŞ KAYIT